


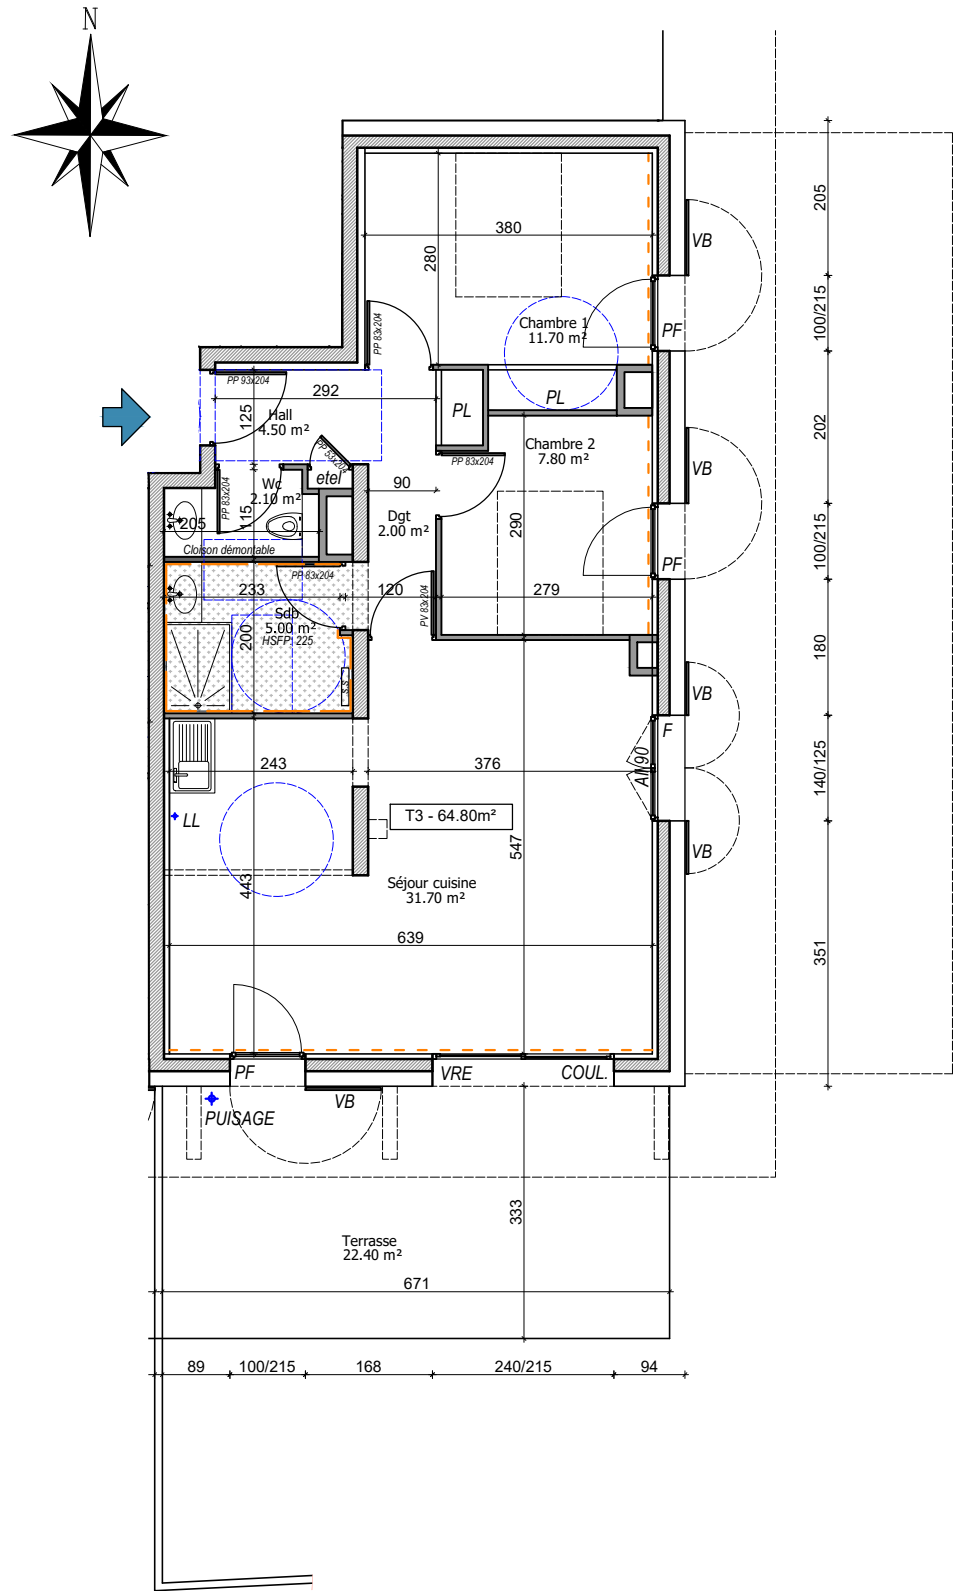

- VRE : VOLET ROULANT ELECTRIQUE
VB : VOLET BATTANT
AII : ALLEGE
LL : LAVE-LINGE
S.S. : SECHE-SERVETTE
ETEL : TABLEAU ELECTRIQUE
PL : PLACARD
PF : PORTE FENETRE
F : FENETRE
COUL : COULISSANTS
— : FAÏENCES
- - : LAMBRIS
■ : FAUX-PLAFOND BA13

	SURFACES HABITABLES (m²)	SURFACES < 1,80m
HALL	4.50	
SEJOUR - CUISINE	31.70	
CHAMBRE 1	11.70	
SDB	5.00	
CHAMBRE 2	7.80	
DGT	2.00	
WC	2.10	
TOTAL surface	64.80 m²	

TERRASSE	22.40 m²	
JARDIN PRIVATIF	178.00 m²	
CAVE	3.80 m²	
CASIER A SKIS	C1	

Nota: Les cotes, surfaces et éléments techniques sont communiqués à titre indicatif. Ils pourront varier en fonction des nécessités techniques et des tolérances d'exécution lors de la construction.
Les jardins privés ne sont pas nécessairement plats.

06/05/2025

LE CHALET DE CLARASO

ARACHES LA FRASSE

LOGEMENT N° 01



T3

RDC



MAITRE D'OUVRAGE : SCCV CHALET DE CLARASO 04.50.22.18.99

ARCHITECTE : ARTEM Architectes - ARGONAY - 06.72.49.29.74

ARTEM
ARCHITECTES

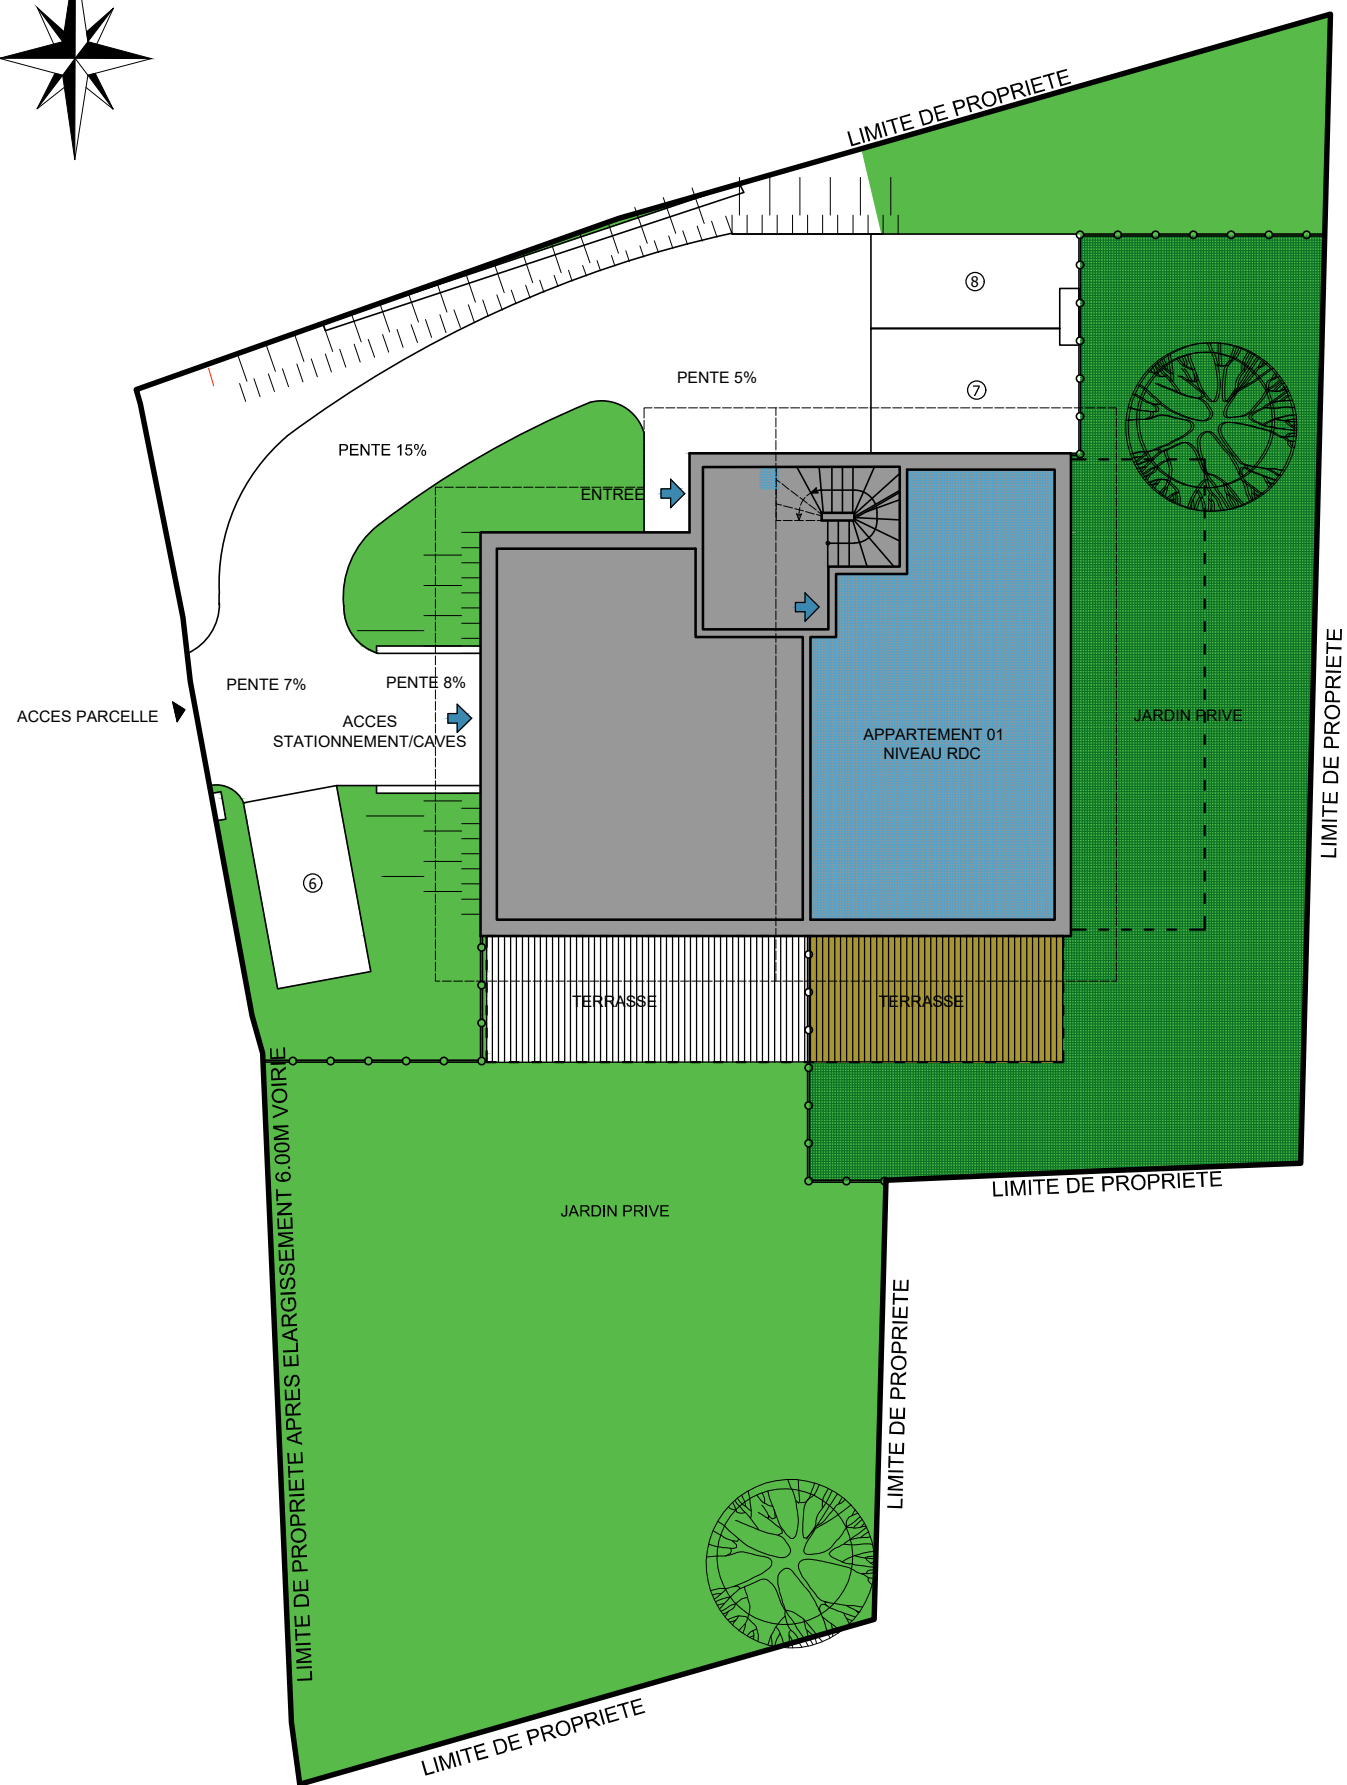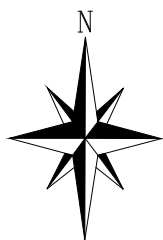

PLAN DE REPERAGE NIVEAU RDC ECH: 1 /200

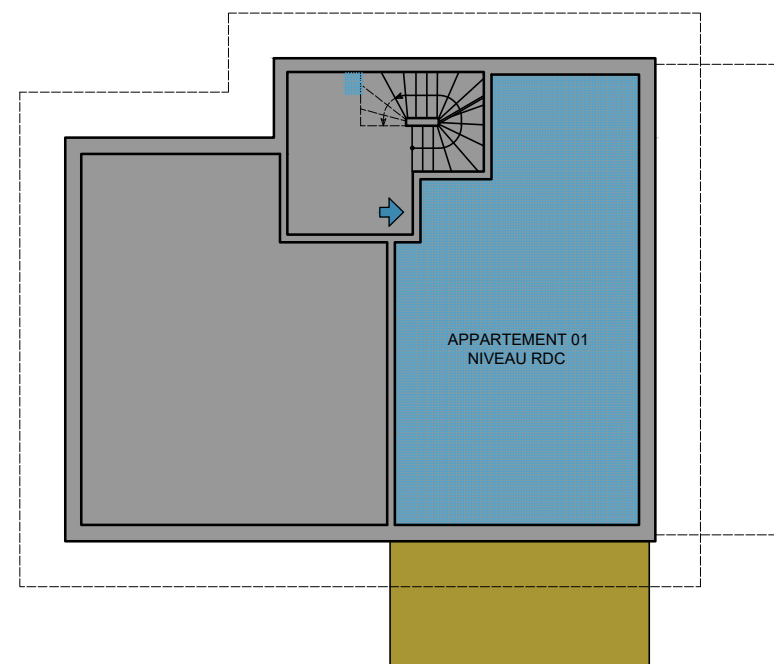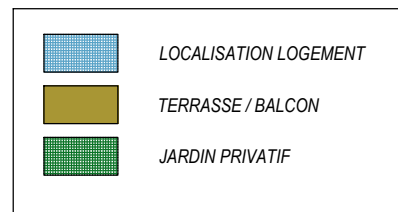

PLAN DE REPERAGE NIVEAU RDC ECH: 1 /200

Nota: Les cotes, surfaces et éléments techniques sont communiqués à titre indicatif. Ils pourront varier en fonction des nécessités techniques et des tolérances d'exécution lors de la construction.
Les jardins privés ne sont pas nécessairement plats.

06/05/2025

LE CHALET DE CLARASO

ARACHES LA FRASSE

LOGEMENT N° 01 T3
RDC

MAITRE D'OUVRAGE : SCCV CHALET DE CLARASO 04.50.22.18.99

ARCHITECTE : ARTEM Architectes - ARGONAY - 06.72.49.29.74

