



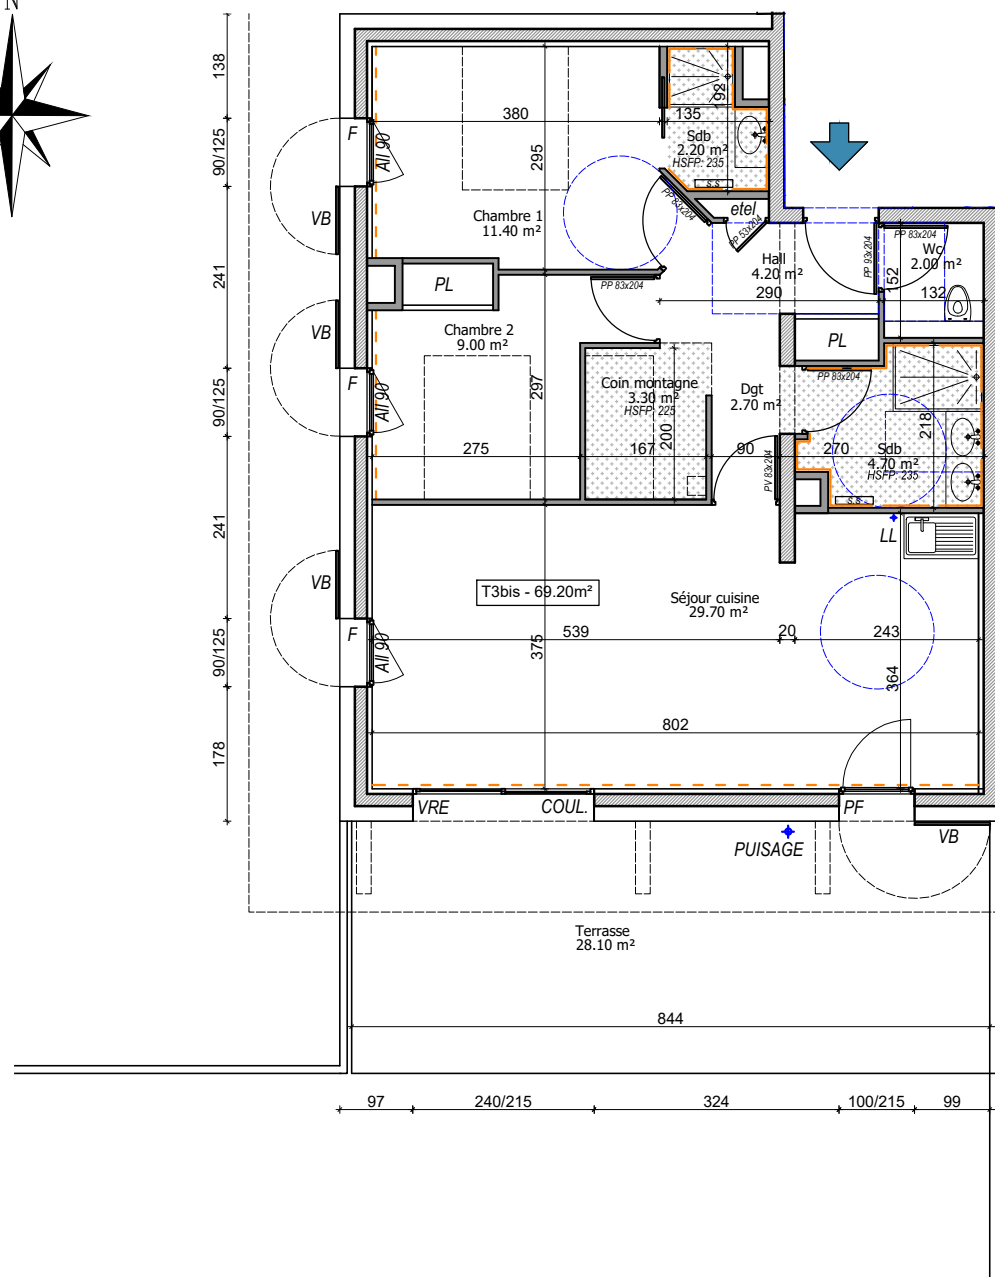

PLAN DU LOGEMENT NIVEAU RDC ECH: 1 / 100

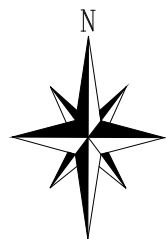

- VRE : VOLET ROULANT ELECTRIQUE
VB : VOLET BATTANT
All : ALLEGE
LL : LAVE-LINGE
S.S. : SECHE-SERVIETTE
ETEL : TABLEAU ELECTRIQUE
PL : PLACARD
PF : PORTE FENETRE
F : FENETRE
COUL : COULISSANTS
-- : FAÏENCES
- - : LAMBRIS
[Pattern] : FAUX-PLAFOND BA13



	SURFACES HABITABLES (m²)	SURFACES < 1,80m
HALL	4.20	
SEJOUR - CUISINE	29.70	
CHAMBRE 1	11.40	
SDB	2.20	
CHAMBRE 2	9.00	
COIN MONTAGNE	3.30	
DGT	2.70	
SDB	4.70	
WC	2.00	
TOTAL surface	69.20 m²	

TERRASSE	28.10 m²	
JARDIN PRIVATIF	264.00 m²	
CAVE	3.80 m²	
CASIER A SKIS	C2	



Nota: Les cotes, surfaces et éléments techniques sont communiqués à titre indicatif. Ils pourront varier en fonction des nécessités techniques et des tolérances d'exécution lors de la construction.
Les jardins privés ne sont pas nécessairement plats.

06/05/2025

LE CHALET DE CLARASO ARACHES LA FRASSE	LOGEMENT N° 02 T3b RDC
MAITRE D'OUVRAGE : SCCV CHALET DE CLARASO 04.50.22.18.99	
ARCHITECTE : ARTEM Architectes - ARGONAY - 06.72.49.29.74	

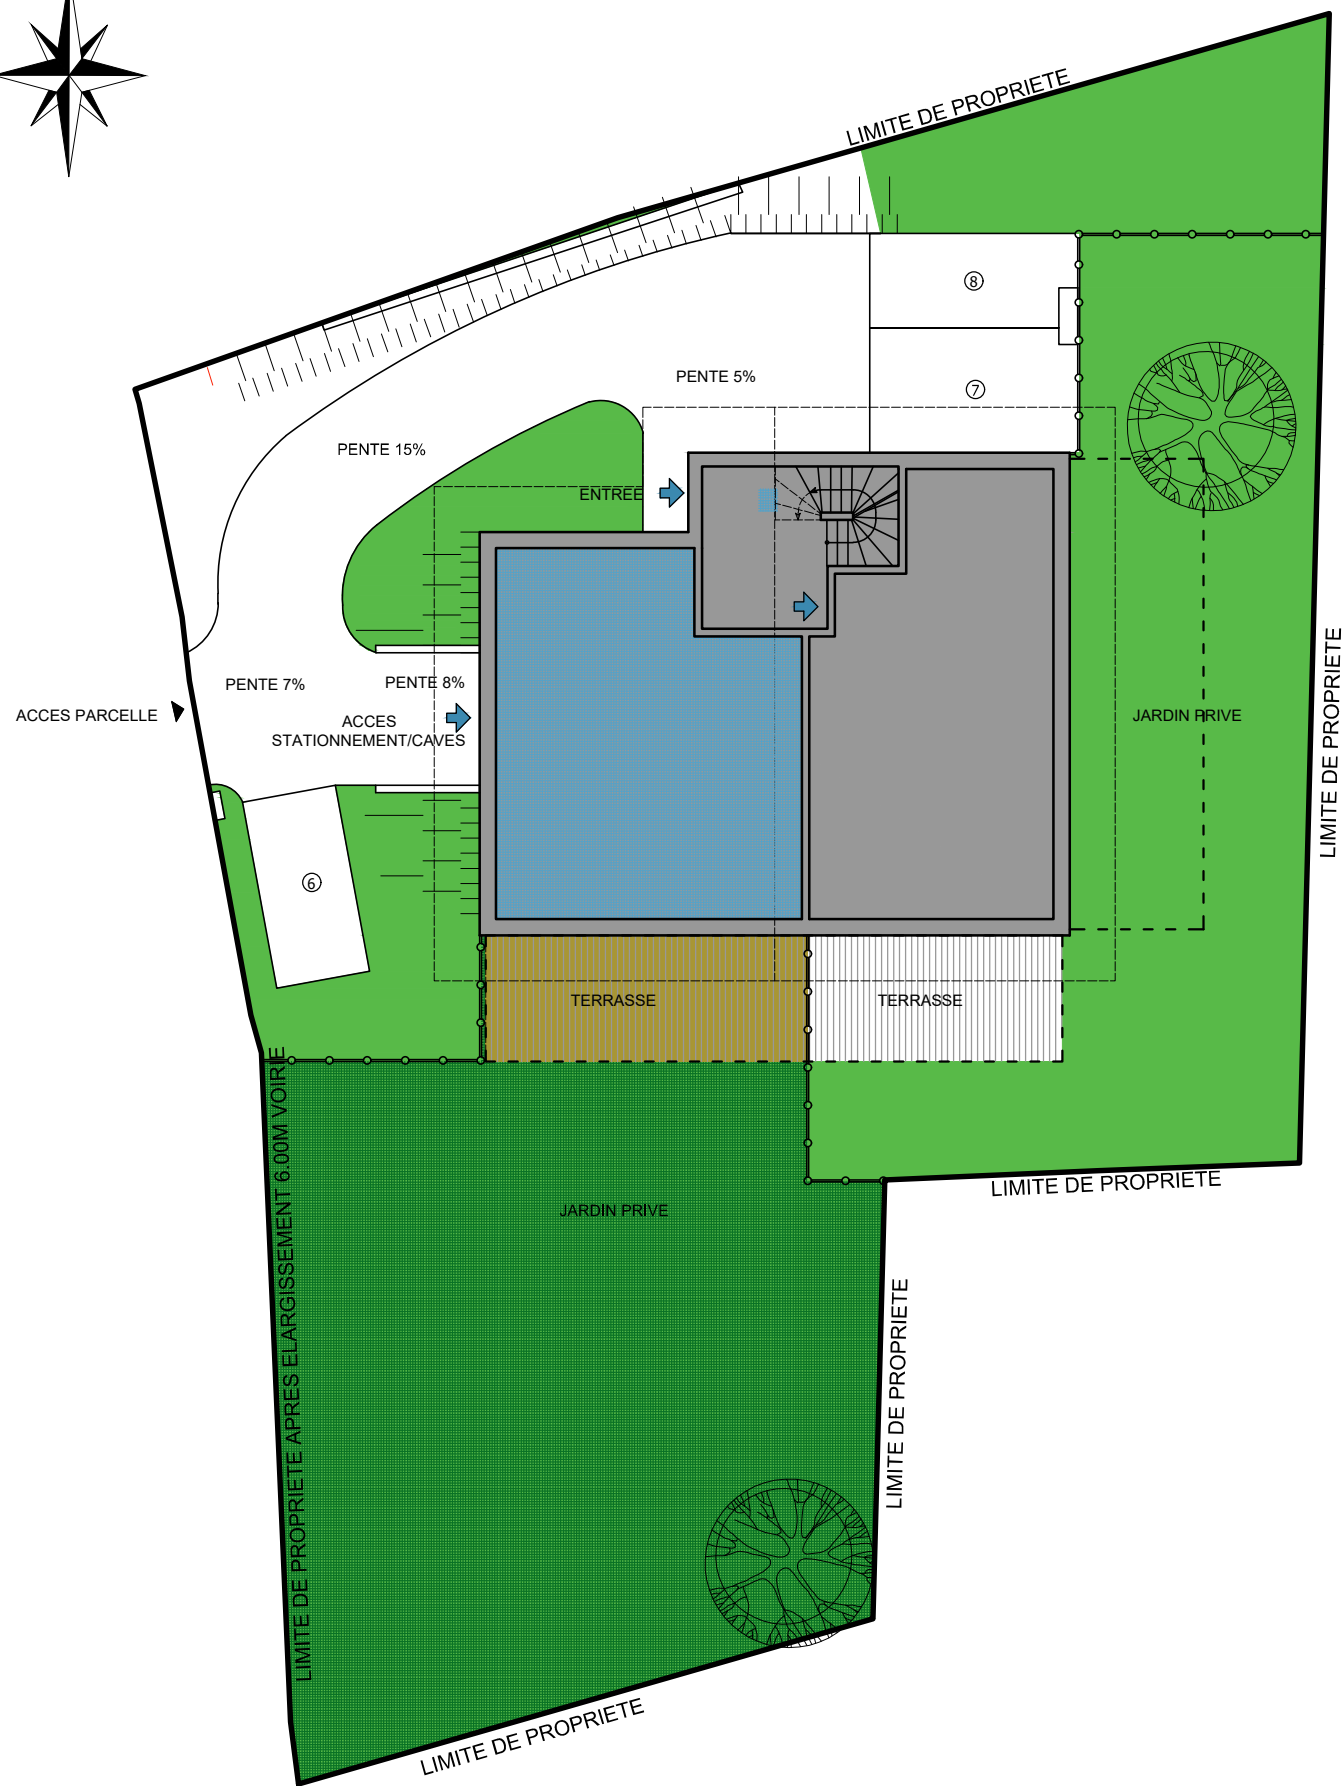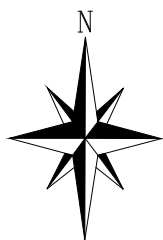

PLAN DE REPERAGE NIVEAU RDC ECH: 1 /200

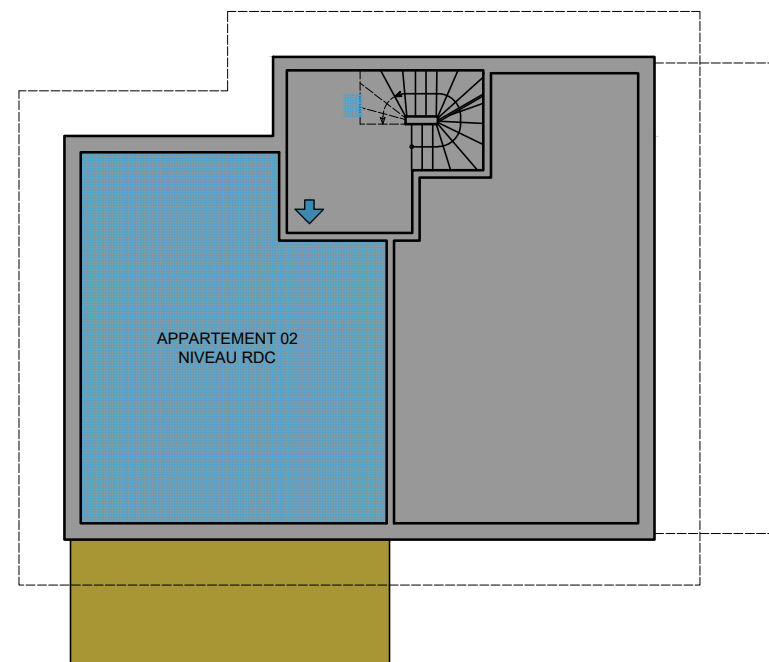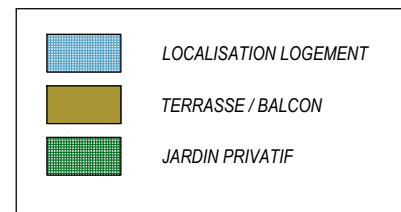

PLAN DE REPERAGE NIVEAU RDC ECH: 1 /200

Nota: Les cotes, surfaces et éléments techniques sont communiqués à titre indicatif. Ils pourront varier en fonction des nécessités techniques et des tolérances d'exécution lors de la construction.
Les jardins privés ne sont pas nécessairement plats.

06/05/2025

LE CHALET DE CLARASO

ARACHES LA FRASSE

LOGEMENT N° 02 T3b
RDC

MAITRE D'OUVRAGE : SCCV CHALET DE CLARASO 04.50.22.18.99

ARCHITECTE : ARTEM Architectes - ARGONAY - 06.72.49.29.74

