



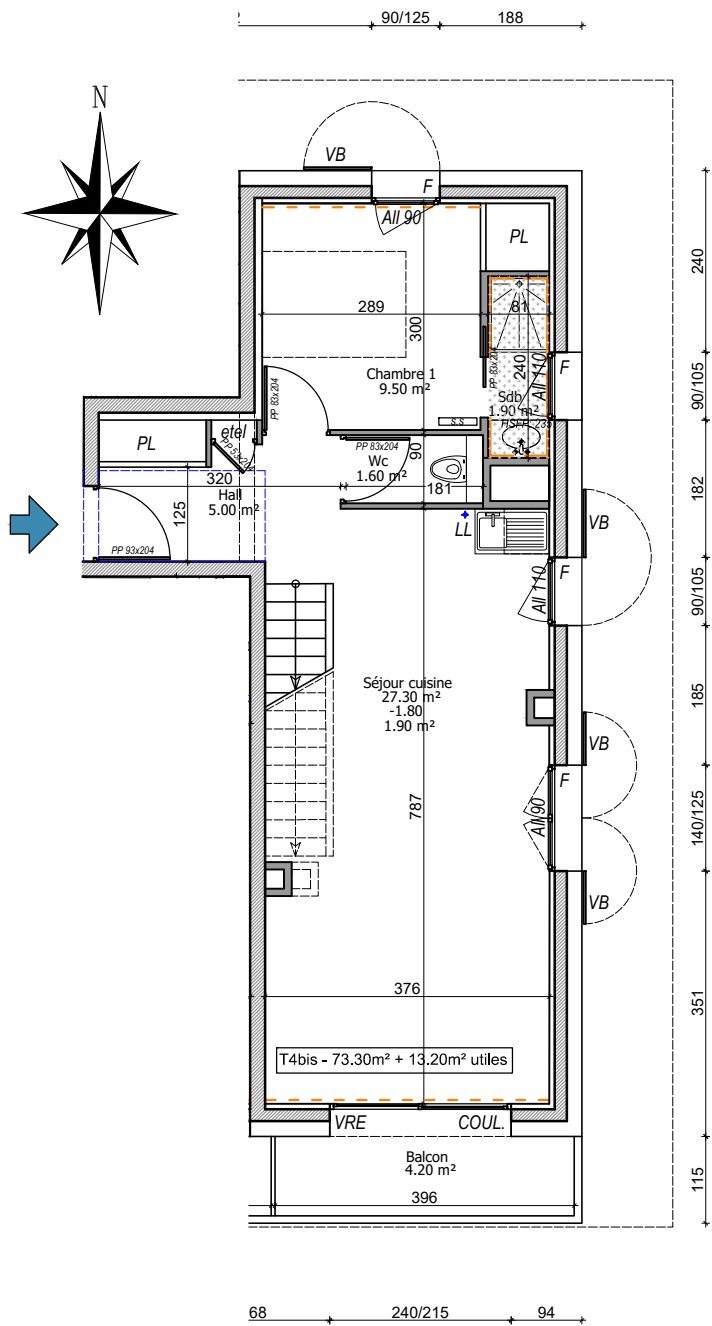

PLAN DU LOGEMENT NIVEAU R+1 ECH: 1 / 100

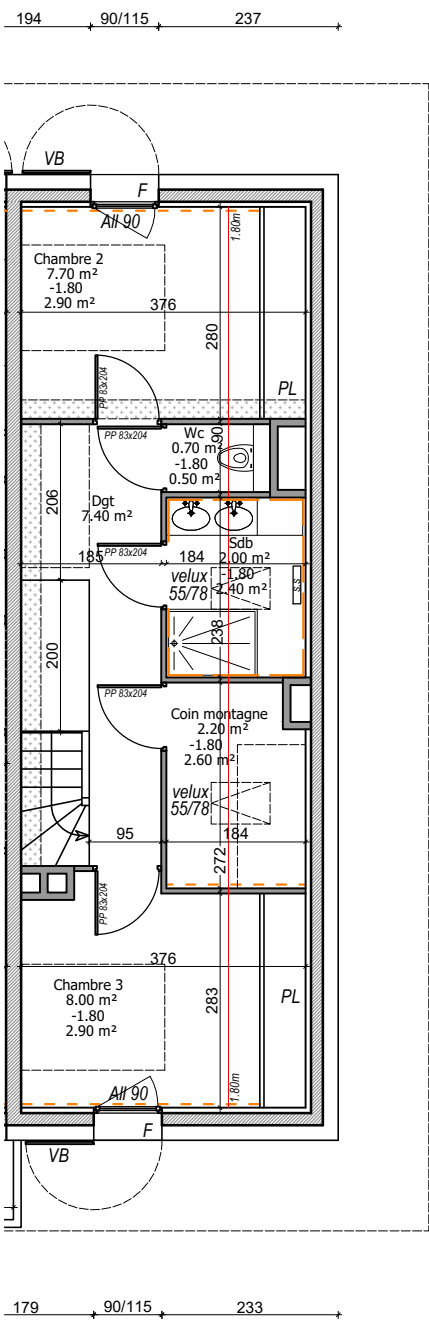

PLAN DU LOGEMENT NIVEAU R+2 ECH: 1 / 100

- VRE : VOLET ROULANT ELECTRIQUE
VB : VOLET BATTANT
All : ALLEGE
LL : LAVE-LINGE
S.S. : SECHE-SERVETTE
ETEL : TABLEAU ELECTRIQUE
PL : PLACARD
PF : PORTE FENETRE
F : FENETRE
COUL : COULISSANTS
- - - FAIENCES
- - - LAMBRIS
- - - FAUX-PLAFOND BA13

	SURFACES HABITABLES (m ²)	SURFACES < 1,80m
HALL	5.00	
SEJOUR - CUISINE	27.30	1.90
CHAMBRE 1	9.50	
SDB	1.90	
WC	1.60	
DGT	7.40	
CHAMBRE 2	7.70	2.90
CHAMBRE 3	8.00	2.90
COIN MONTAGNE	2.20	2.60
SDB	2.00	2.40
WC	0.70	0.50
TOTAL surface	73.30 m²	13.20

BALCON	4.20 m ²	
CAVE	3.80 m ²	
CASIER A SKIS	C3	

Nota: Les cotes, surfaces et éléments techniques sont communiqués à titre indicatif. Ils pourront varier en fonction des nécessités techniques et des tolérances d'exécution lors de la construction.
Les jardins privatifs ne sont pas nécessairement plats.

06/05/2025

LE CHALET DE CLARASO

ARACHES LA FRASSE



LOGEMENT N° 03 **T4b**

R+1 / R+2

MAITRE D'OUVRAGE : SCCV CHALET DE CLARASO 04.50.22.18.99


ARCHITECTE : ARTEM Architectes - ARGONAY - 06.72.49.29.74

ARTEM
ARCHITECTES

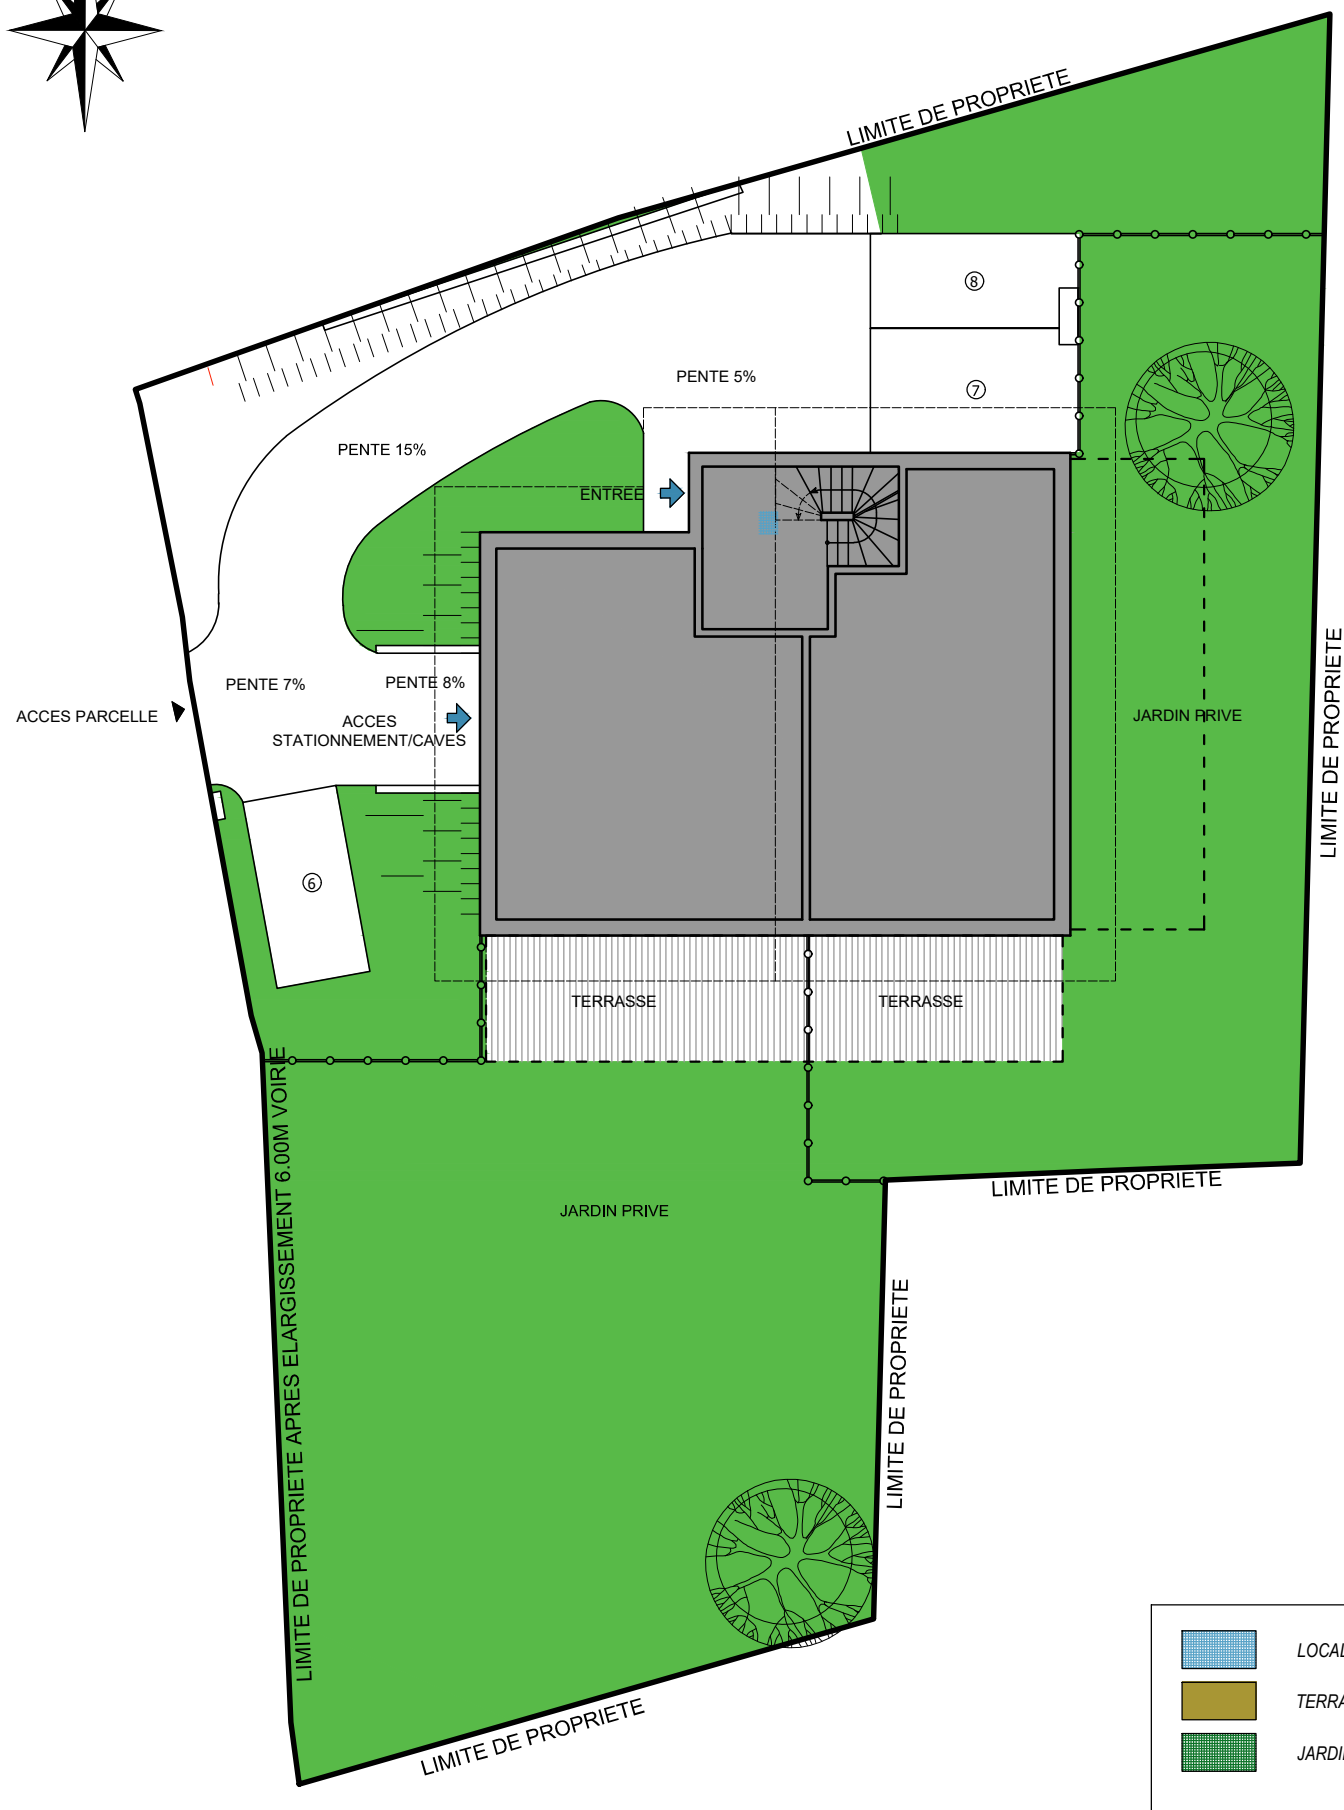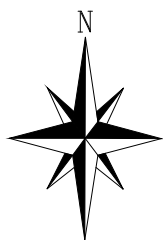


PLAN DE REPERAGE NIVEAU RDC ECH: 1 /200

- LOCALISATION LOGEMENT
- TERRASSE / BALCON
- JARDIN PRIVATIF

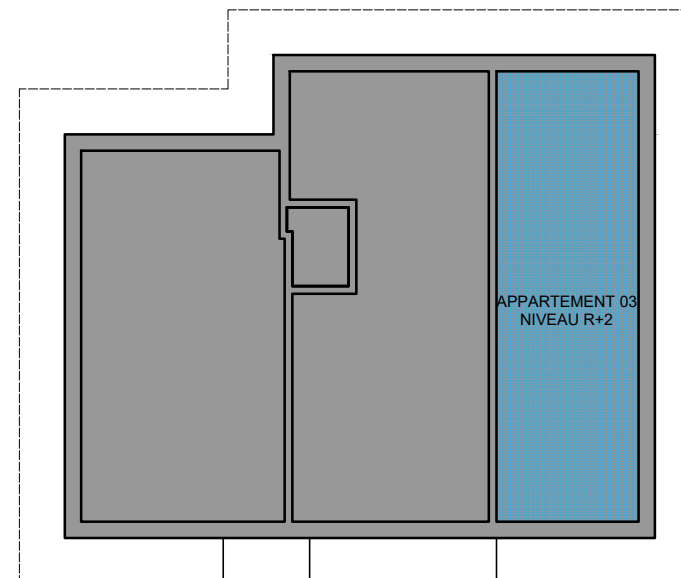

PLAN DE REPERAGE NIVEAU R+2 ECH: 1 /200

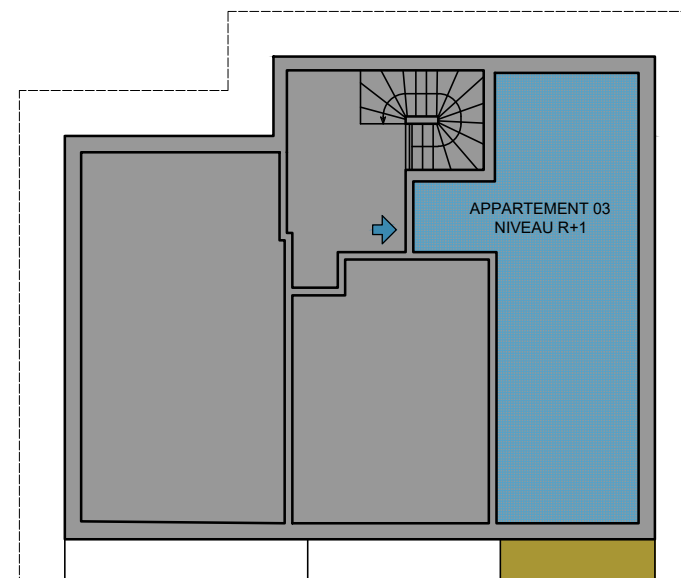

PLAN DE REPERAGE NIVEAU R+1 ECH: 1 /200

Nota: Les cotes, surfaces et éléments techniques sont communiqués à titre indicatif. Ils pourront varier en fonction des nécessités techniques et des tolérances d'exécution lors de la construction.
Les jardins privatifs ne sont pas nécessairement plats.

06/05/2025

LE CHALET DE CLARASO

ARACHES LA FRASSE

LOGEMENT N° 03 T4b
R+1 / R+2

MAITRE D'OUVRAGE : SCCV CHALET DE CLARASO 04.50.22.18.99

ARCHITECTE : ARTEM Architectes - ARGONAY - 06.72.49.29.74

