






VRE : VOLET ROULANT ELECTRIQUE
VB : VOLET BATTANT
All : ALLEGE
LL : LAVE-LINGE
S.S. : SECHE-SERVIETTE
ETEL : TABLEAU ELECTRIQUE
PL : PLACARD
PF : PORTE FENETRE
F : FENETRE
COUL : COULISSANTS
- - - : FAÏENCES
- - - : LAMBRIS
[Pattern] : FAUX-PLAFOND BA13

127 90/115 180 90/115

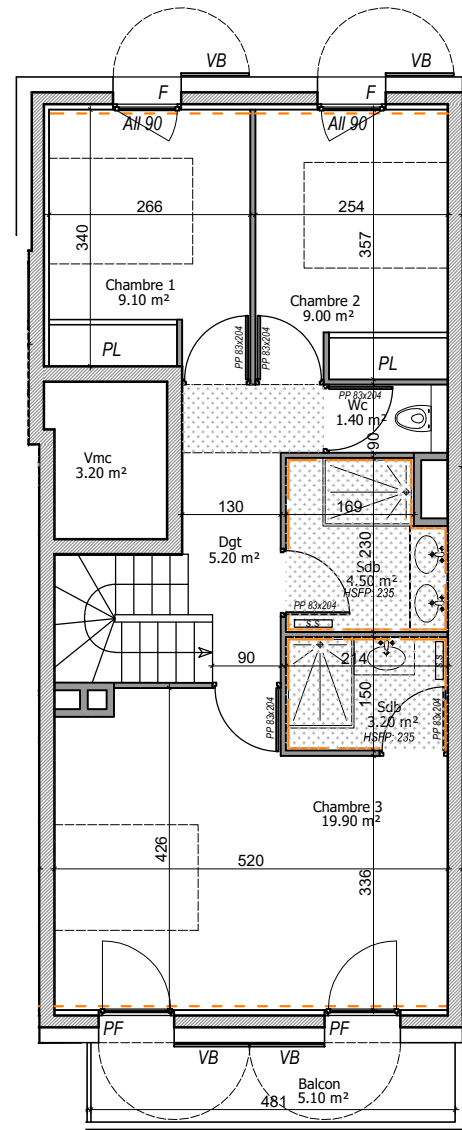

100/215 199 100/215 1

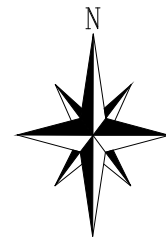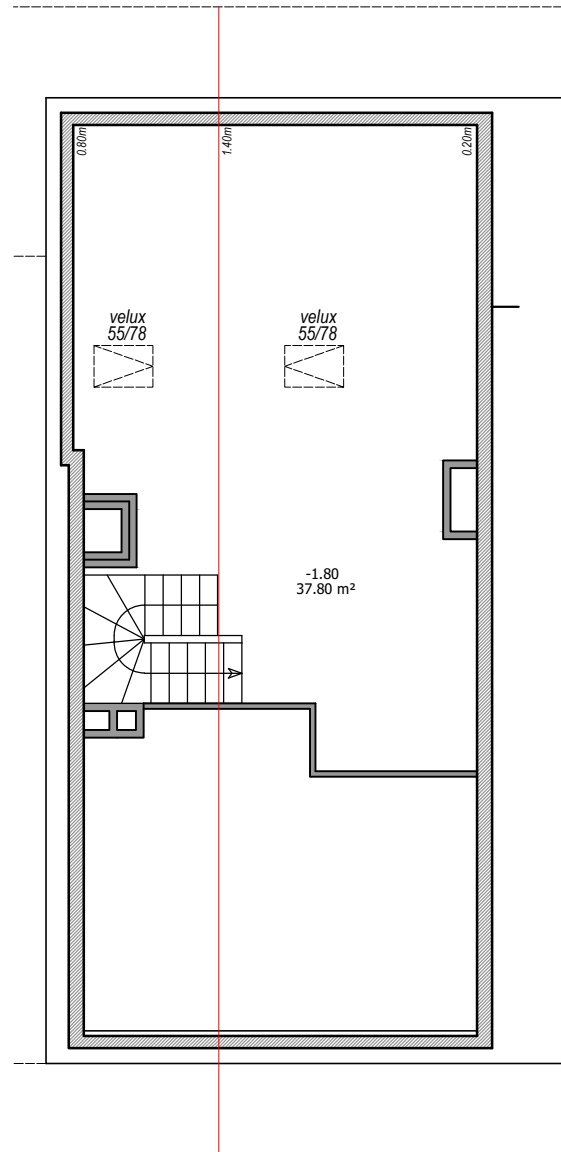

	SURFACES HABITABLES (m ²)	SURFACES < 1,80m
HALL	2.30	
SEJOUR - CUISINE	28.80	2.00
WC	1.50	
CHAMBRE 1	9.10	
CHAMBRE 2	9.00	
CHAMBRE 3	19.90	
SDB	3.20	
SDB	4.50	
WC	1.40	
DGT	5.20	
COMBLES		37.80
TOTAL surface	84.90 m²	39.80

BALCON	5.30 m ²	
BALCON	5.10 m ²	
CAVE	3.80 m ²	
CASIER A SKIS	C4	

Nota: Les cotes, surfaces et éléments techniques sont communiqués à titre indicatif. Ils pourront varier en fonction des nécessités techniques et des tolérances d'exécution lors de la construction.
Les jardins privés ne sont pas nécessairement plats.

06/05/2025

LE CHALET DE CLARASO


ARACHES LA FRASSE

LOGEMENT N° 04 **T4b**
R+1 / R+2


MAITRE D'OUVRAGE : SCCV CHALET DE CLARASO 04.50.22.18.99

ARCHITECTE : ARTEM Architectes - ARGONAY - 06.72.49.29.74




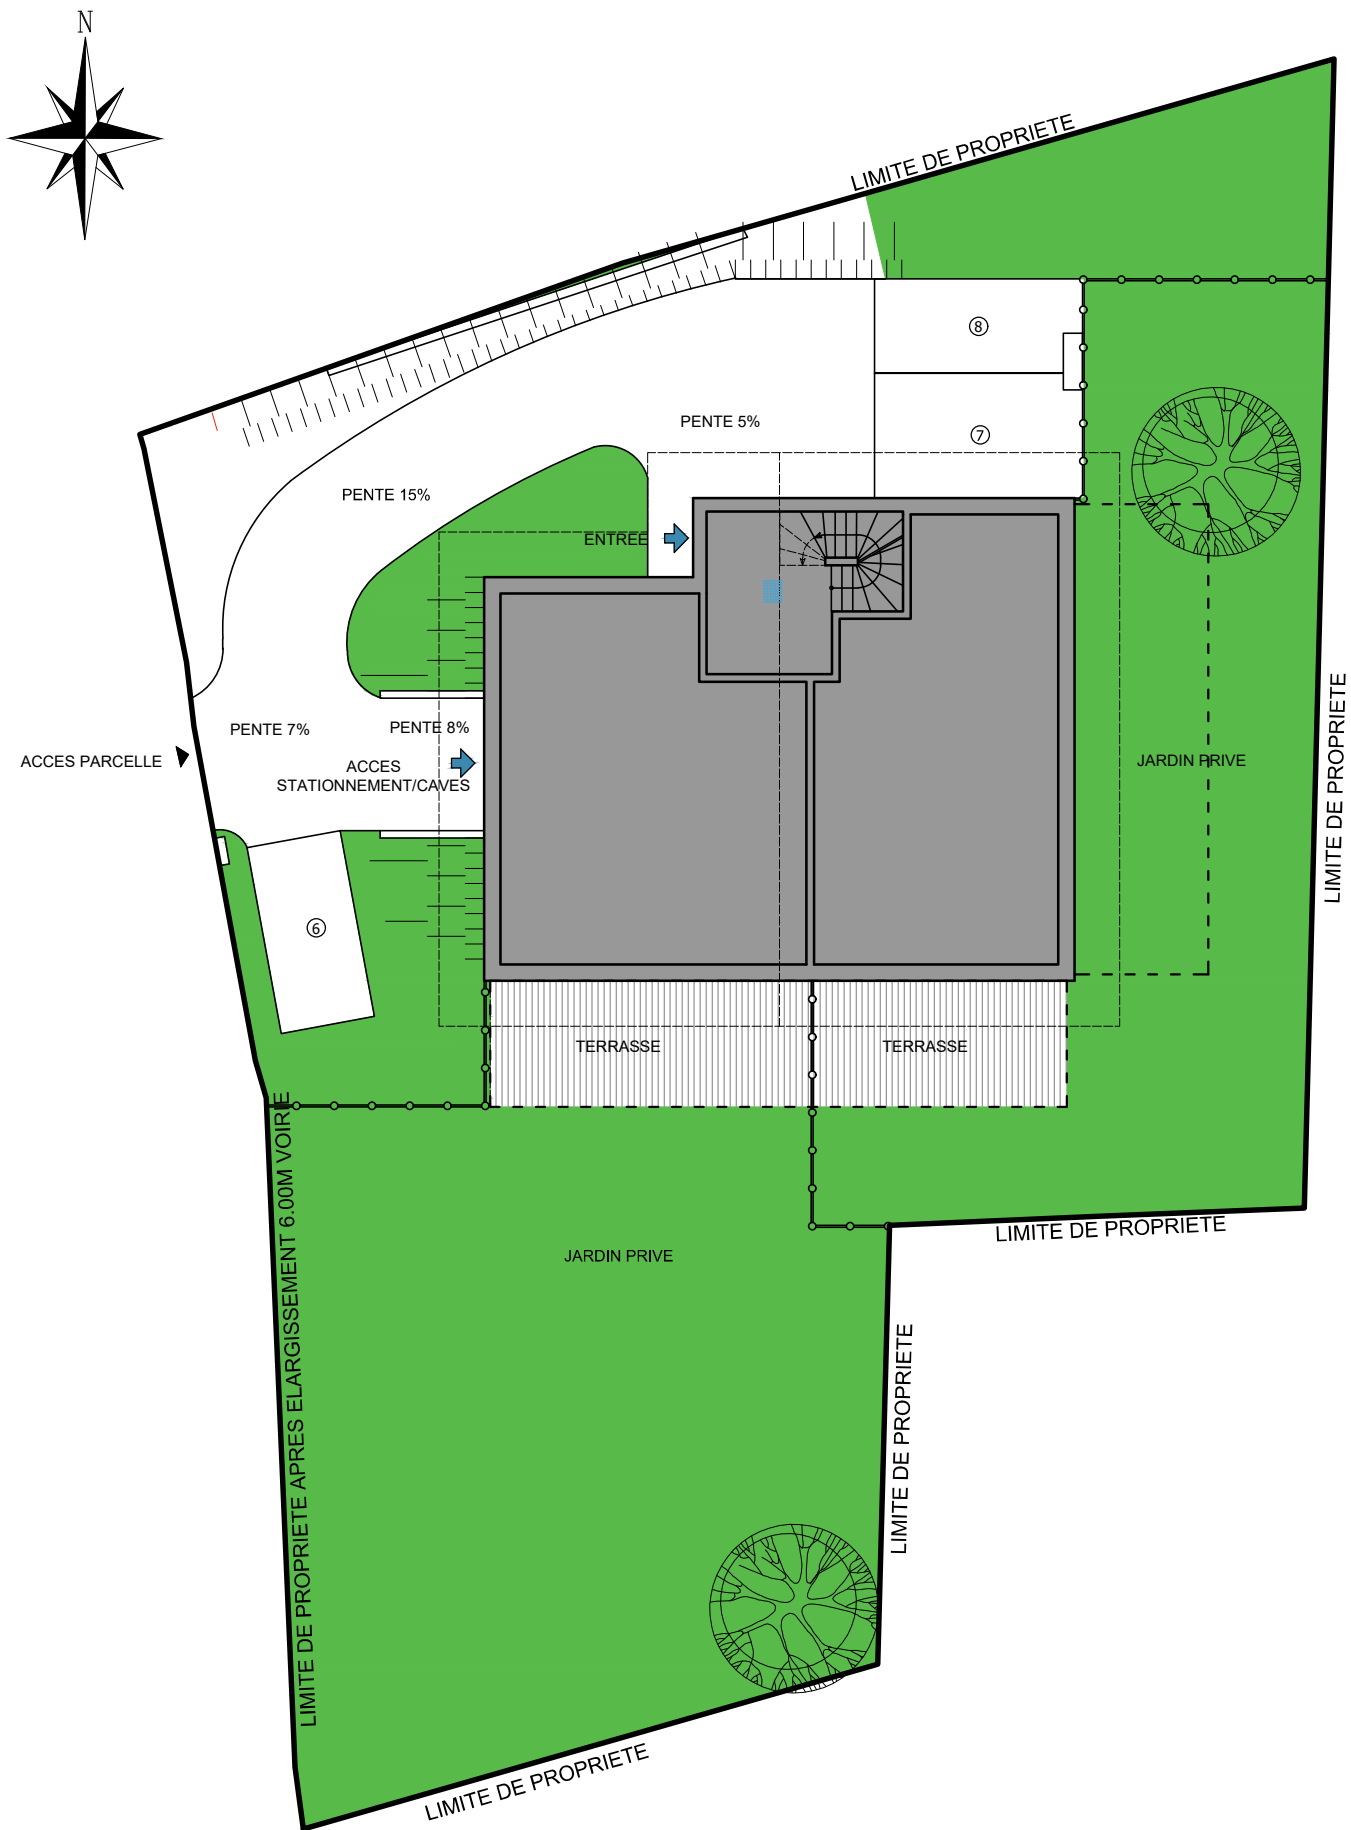


PLAN DE REPERAGE NIVEAU RDC ECH: 1 /200

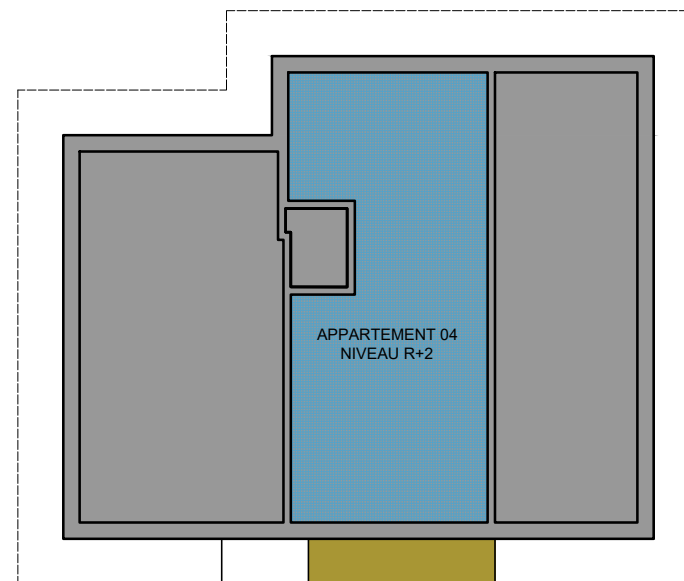


PLAN DE REPERAGE NIVEAU R+2 ECH: 1 /200

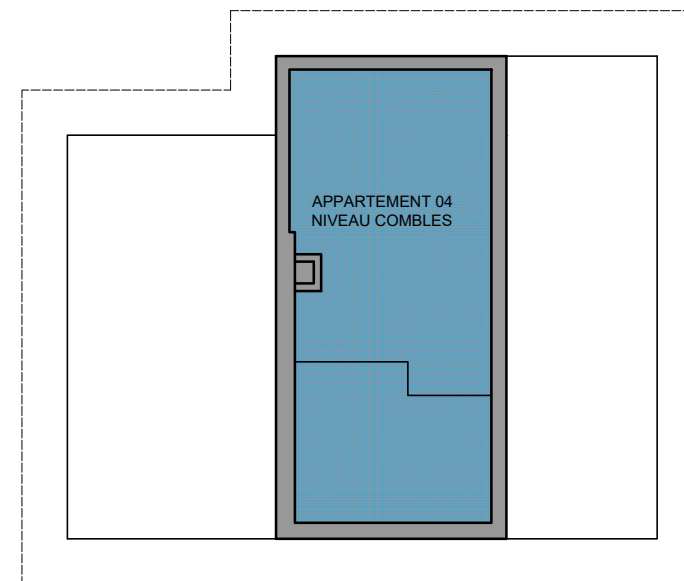

PLAN DE REPERAGE NIVEAU COMBLES ECH: 1 /200

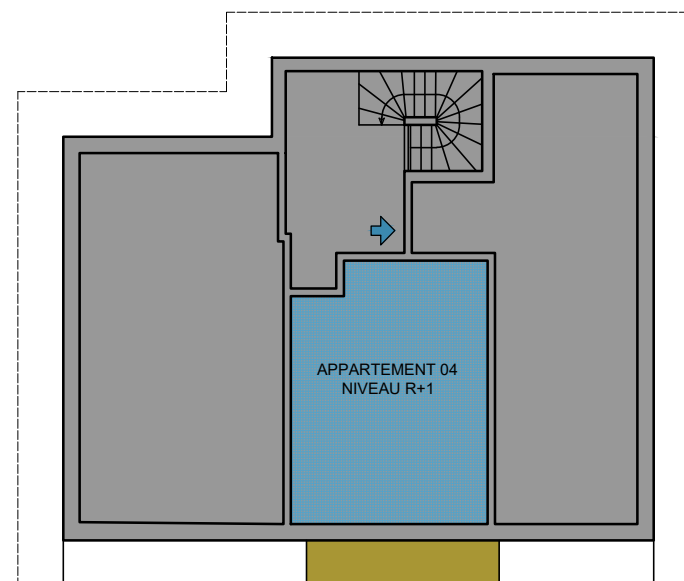

PLAN DE REPERAGE NIVEAU R+1 ECH: 1 /200

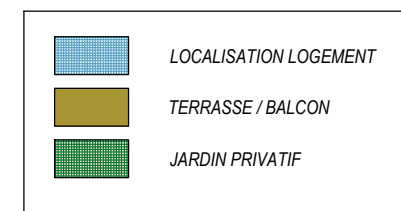

Nota: Les cotes, surfaces et éléments techniques sont communiqués à titre indicatif. Ils pourront varier en fonction des nécessités techniques et des tolérances d'exécution lors de la construction.
Les jardins privés ne sont pas nécessairement plats.

06/05/2025

LE CHALET DE CLARASO

ARACHES LA FRASSE

LOGEMENT N° 04
R+1 / R+2 / COMBLES **T4b**

MAITRE D'OUVRAGE : SCCV CHALET DE CLARASO 04.50.22.18.99

ARCHITECTE : ARTEM Architectes - ARGONAY - 06.72.49.29.74

ARTEM
ARCHITECTES