



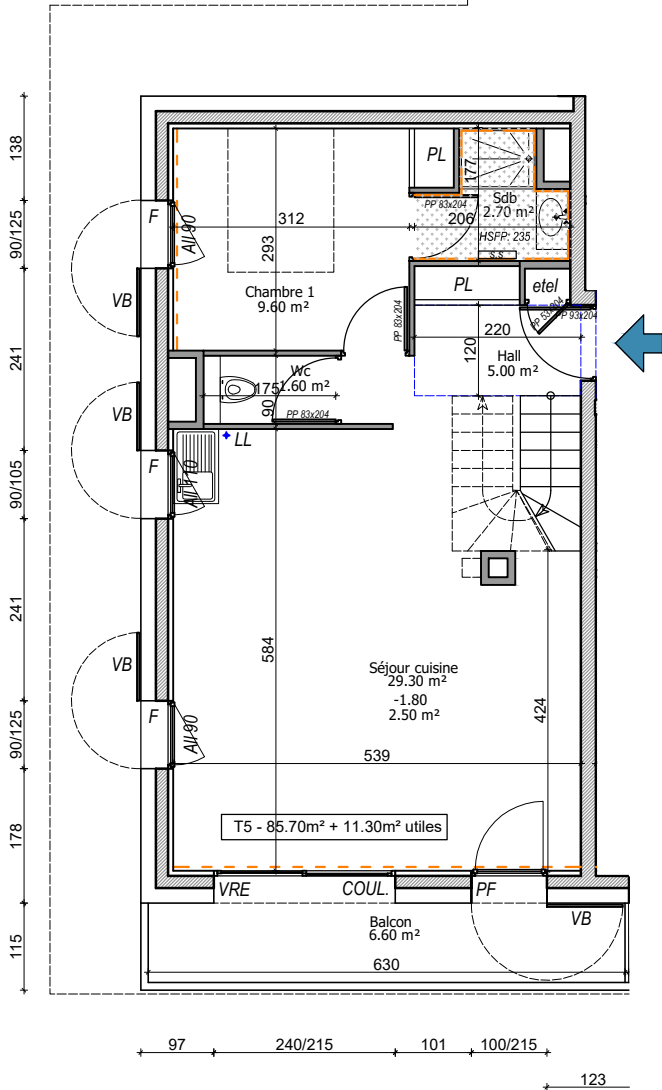

PLAN DU LOGEMENT NIVEAU R+1 ECH: 1 /100

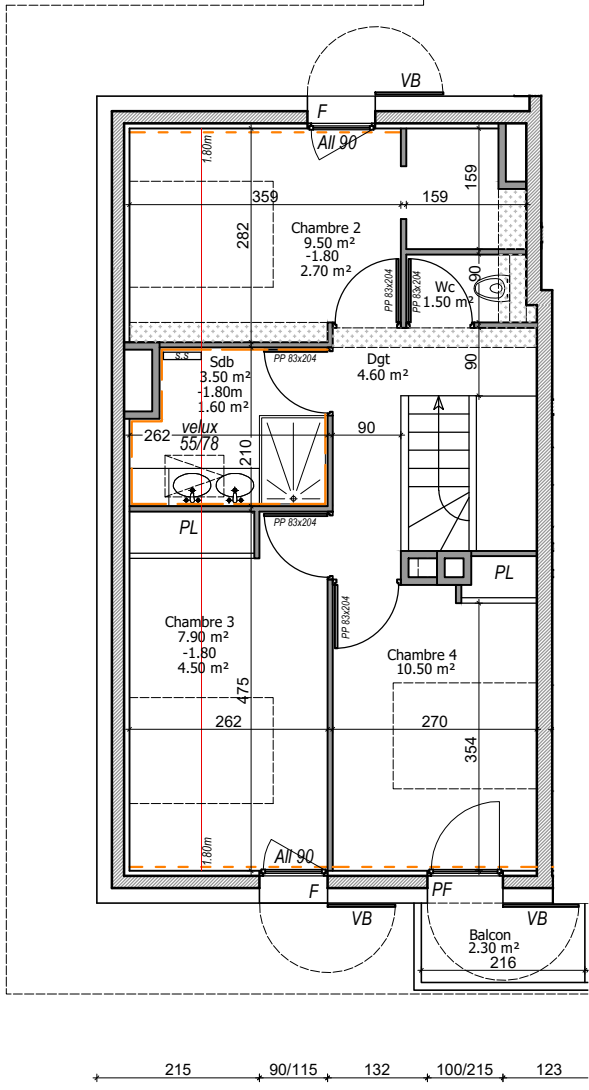

PLAN DU LOGEMENT NIVEAU R+2 ECH: 1 /100

- VRE : VOLET ROULANT ELECTRIQUE
VB : VOLET BATTANT
All : ALLEGE
LL : LAVE-LINGE
S.S. : SECHE-SERVIETTE
ETEL : TABLEAU ELECTRIQUE
PL : PLACARD
PF : PORTE FENETRE
F : FENETRE
COUL : COULISSANTS
- - - : FAÏENCES
- - - : LAMBRIS
[Pattern] : FAUX-PLAFOND BA13

	SURFACES HABITABLES (m ²)	SURFACES < 1,80m
HALL	5.00	
SEJOUR - CUISINE	29.30	2.50
CHAMBRE 1	9.60	
SDB	2.70	
WC	1.60	
DGT	4.60	
CHAMBRE 2	9.50	2.70
CHAMBRE 3	7.90	4.50
CHAMBRE 4	10.50	
SDB	3.50	1.60
WC	1.50	
TOTAL surface	85.70 m²	11.30

BALCON	6.60 m ²	
BALCON	2.30 m ²	
CAVE	5.50 m ²	
CASIER A SKIS	C5	

Nota: Les cotes, surfaces et éléments techniques sont communiqués à titre indicatif. Ils pourront varier en fonction des nécessités techniques et des tolérances d'exécution lors de la construction.
Les jardins privatifs ne sont pas nécessairement plats.

06/05/2025

LE CHALET DE CLARASO

ARACHES LA FRASSE



LOGEMENT N° 05

R+1 / R+2

T5


MAITRE D'OUVRAGE : SCCV CHALET DE CLARASO 04.50.22.18.99

ARCHITECTE : ARTEM Architectes - ARGONAY - 06.72.49.29.74

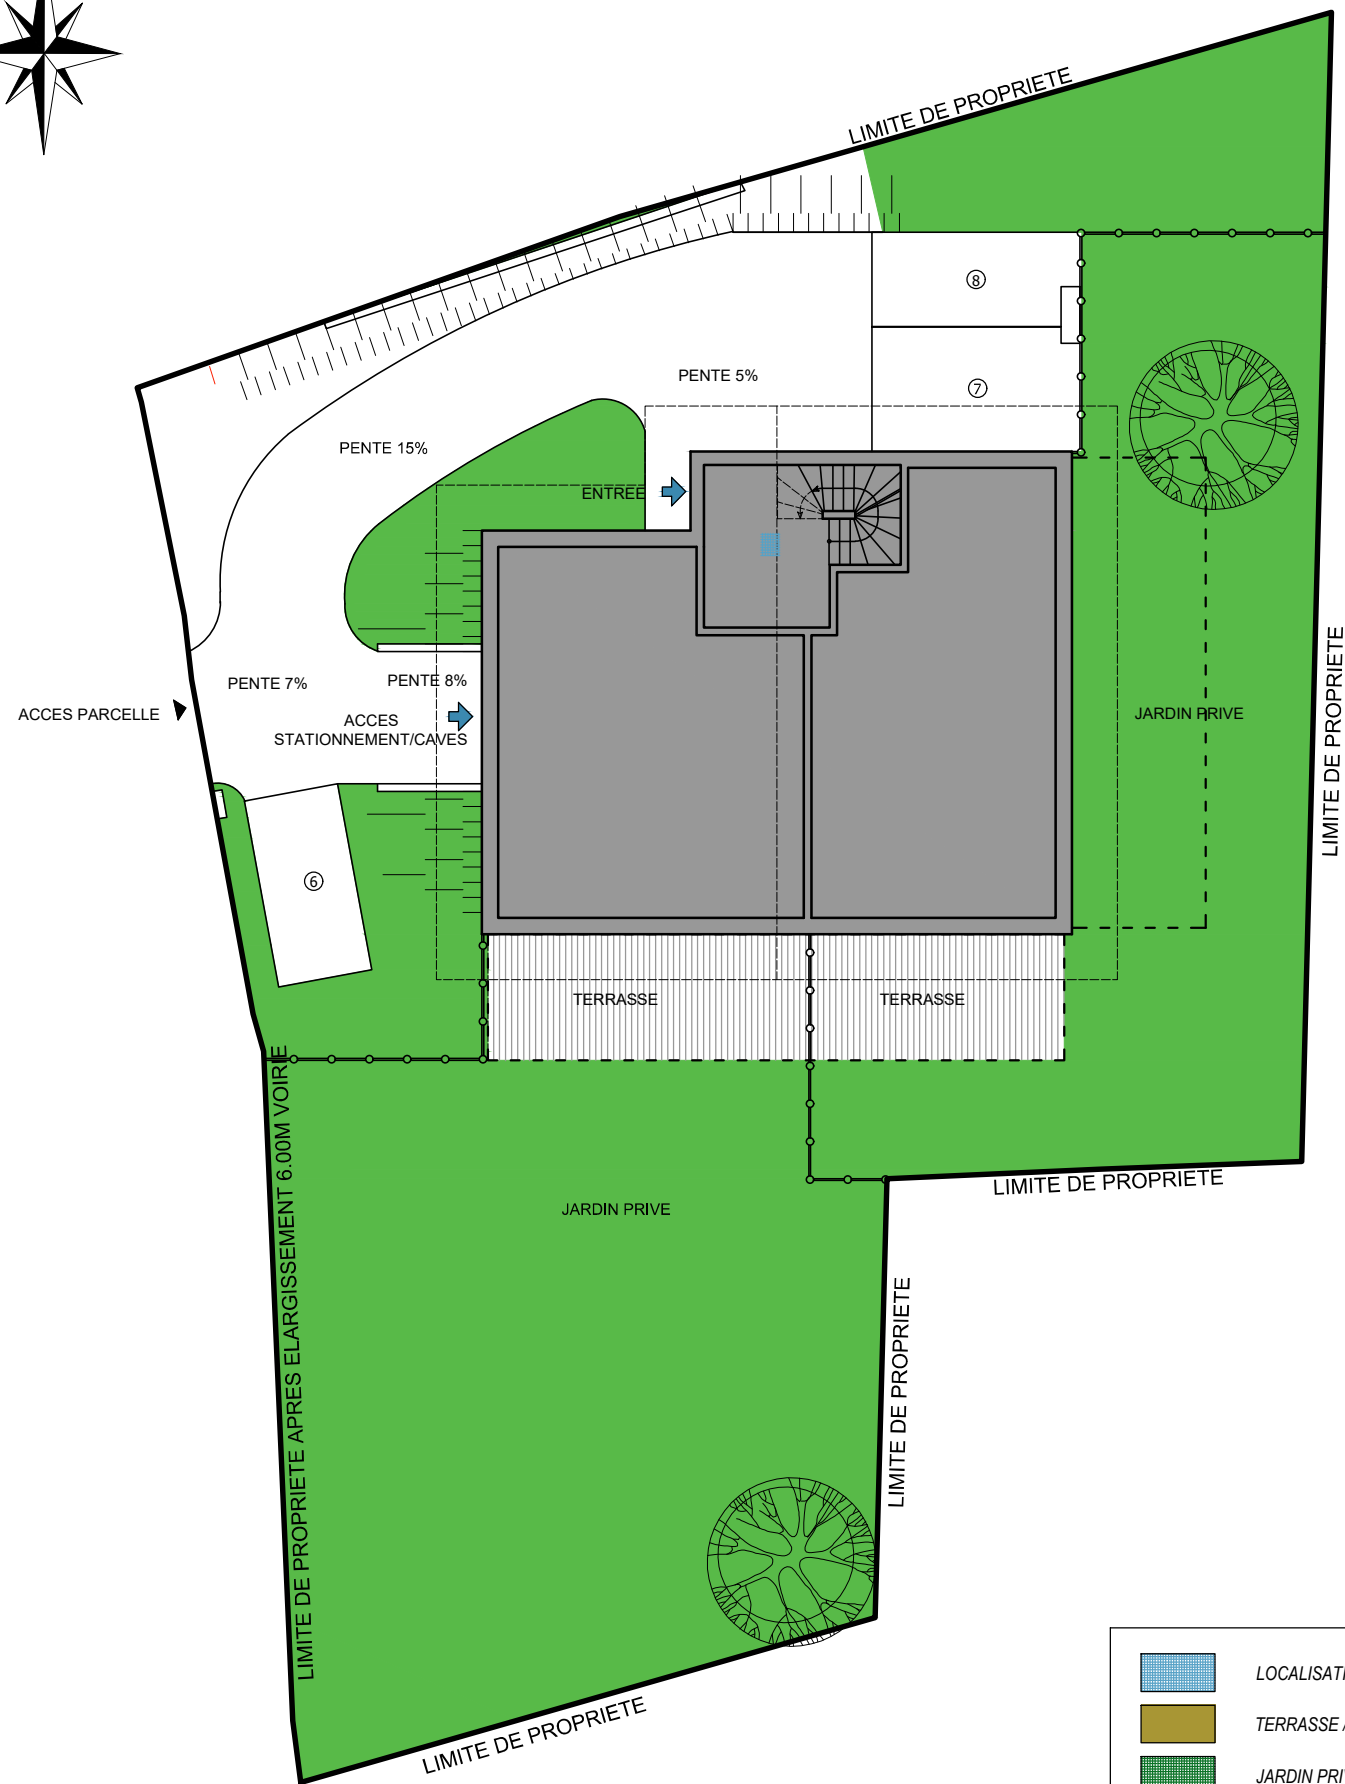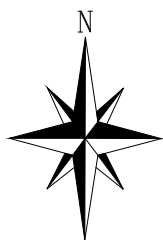


PLAN DE REPERAGE NIVEAU RDC ECH: 1 /200

- LOCALISATION LOGEMENT
- TERRASSE / BALCON
- JARDIN PRIVATIF

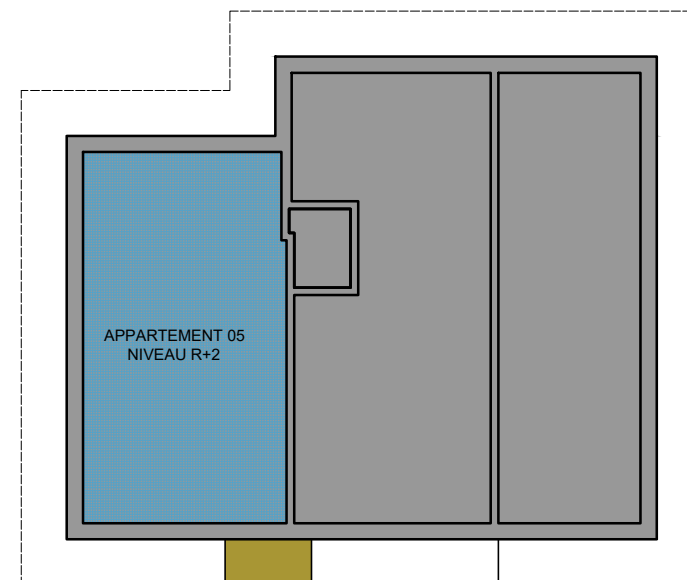

PLAN DE REPERAGE NIVEAU R+2 ECH: 1 /200

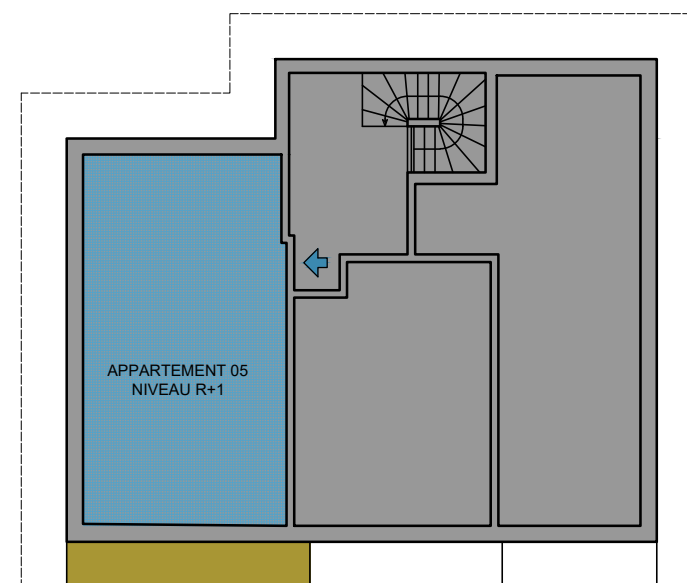

PLAN DE REPERAGE NIVEAU R+1 ECH: 1 /200

Nota: Les cotes, surfaces et éléments techniques sont communiqués à titre indicatif. Ils pourront varier en fonction des nécessités techniques et des tolérances d'exécution lors de la construction.
Les jardins privés ne sont pas nécessairement plats.

06/05/2025

LE CHALET DE CLARASO

ARACHES LA FRASSE

LOGEMENT N° 05 **T5**
R+1 / R+2

MAITRE D'OUVRAGE : SCCV CHALET DE CLARASO 04.50.22.18.99

ARCHITECTE : ARTEM Architectes - ARGONAY - 06.72.49.29.74

